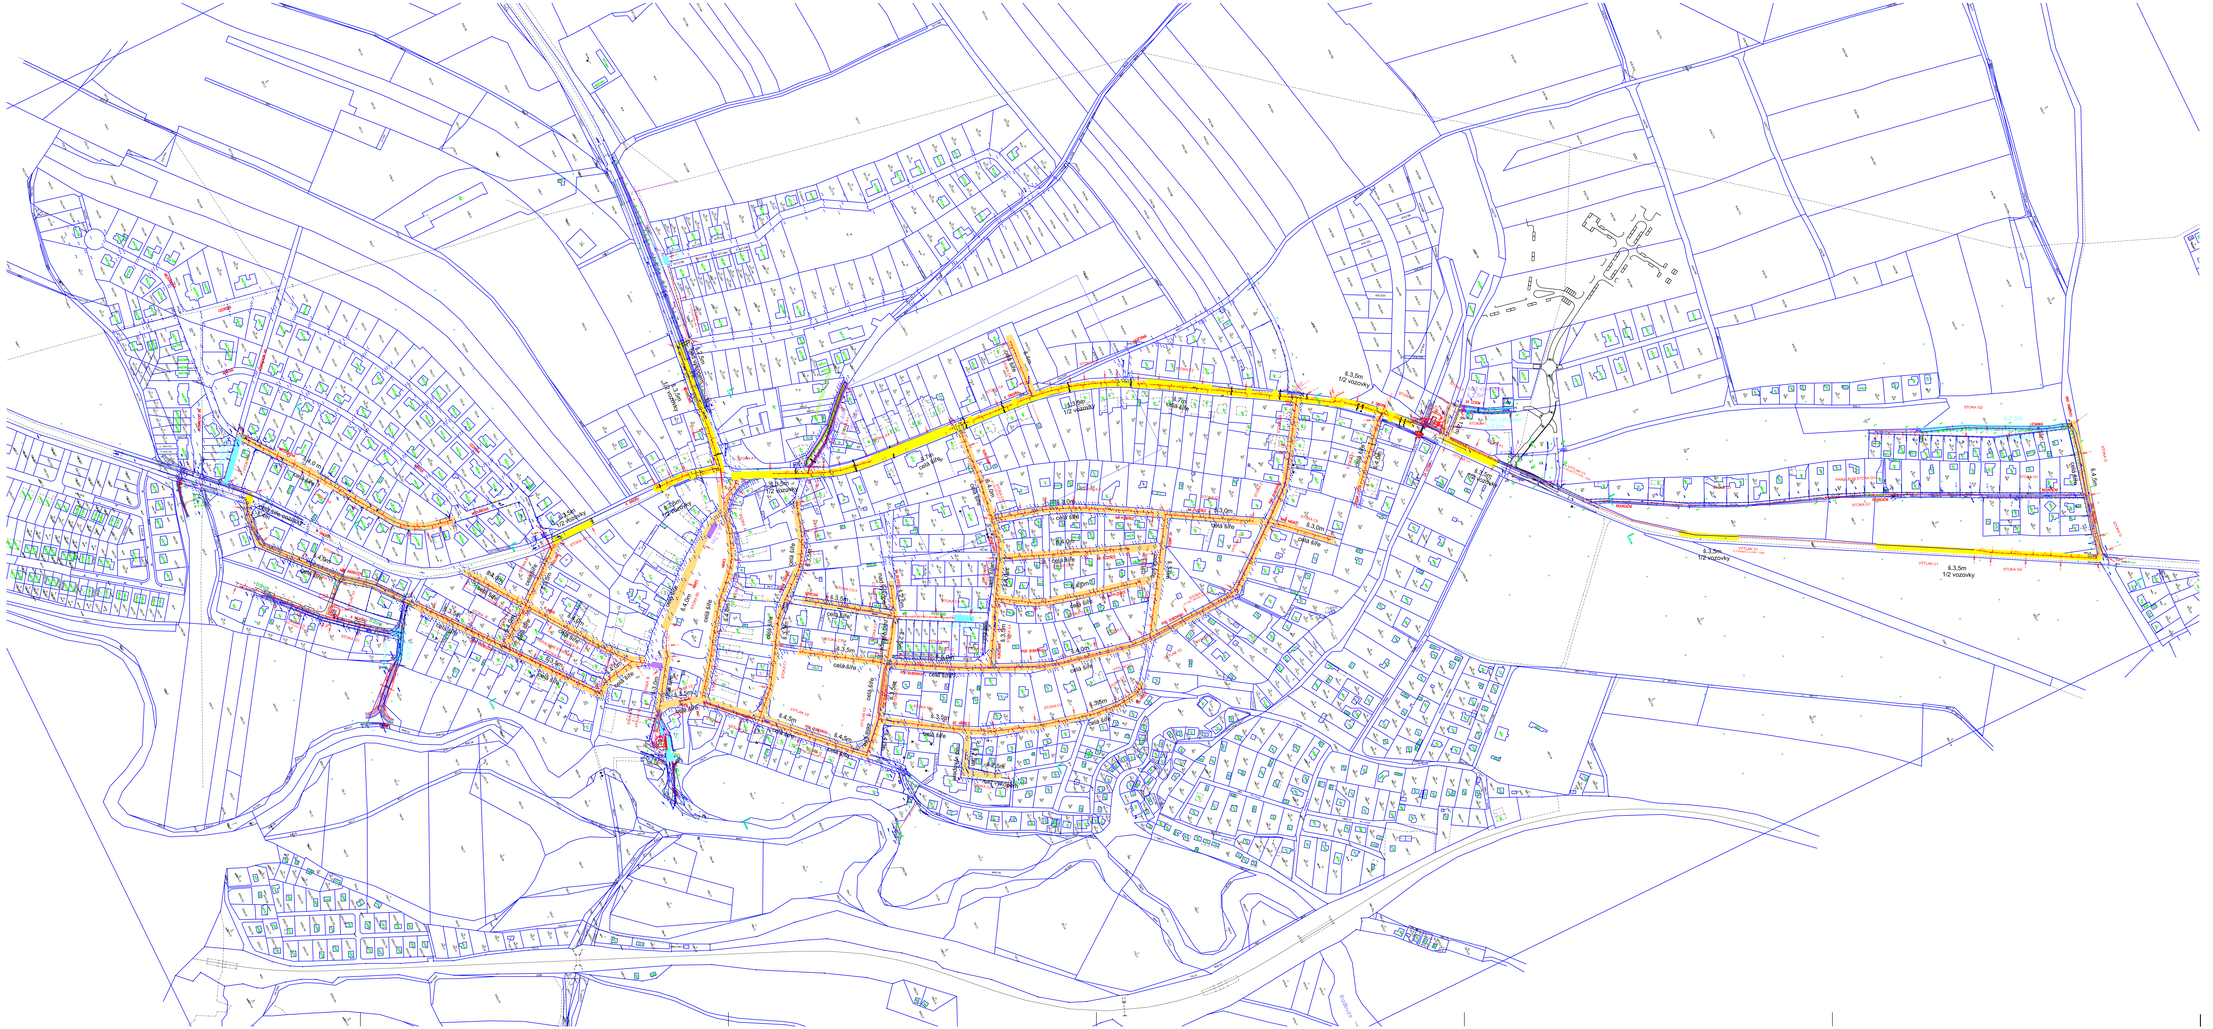

LEGENDA:

- KOMUNIKACE III TŘ.- ŽIVICE (FRÉZOVÁNÍ 1/2 ŠÍŘE VOZOVKY) - VZOR.ŘEZ Č. ①
- MÍSTNÍ KOMUNIKACE-ŽIVICE (FRÉZOVÁNÍ V ŠÍŘI DOPRAV.PRUHU - MIN. 3,5 M) ②
- MÍSTNÍ KOMUNIKACE-ŽULOVÁ DLAŽBA ③
- MÍSTNÍ KOMUNIKACE-ŠTĚRK ④
- MÍSTNÍ KOMUNIKACE-ASFALTOVÝ RECYKLÁT ⑤
- MÍSTNÍ KOMUNIKACE-ZÁMKOVÁ DLAŽBA ⑥

INDEX ZMĚNY	POPIS ZMĚNY	DATUM	PROVEDL	PODPIS

VÝŠK. SYSTÉM: Bpv

VODOHOSPODÁŘSKÝ PODNIK a.s.
PRAŽSKÁ 14, 303 02 PLZEŇ
Tel. 377 201 630, e-Mail: info@vhp.cz, www.vhp.cz

INVESTOR: VODÁRNA PLZEŇ a.s.

ZPRACOVAL:	Ing. Tomášková
PROJEKTANT:	Ing. Tomášková
HLAVNÍ INŽENÝR PROJEKTU:	Ing. Tomášková

AKCE:

ODKANALIZOVÁNÍ LHOTY SPLAŠKOVÁ KANALIZACE

ČÍSLO ZAKÁZKY:	2054
DATUM:	04/2018
POČET LISTŮ:	14 A4
MĚŘÍTKO:	1:2000
STUPEŇ:	DPS

NÁZEV VÝKRESU:

PŘEHLEDNÁ SITUACE - OBNOVA KOMUNIKACÍ

ČÍSLO VÝKRESU:

C2

VÝKRES JE OUČEDNĚM MAJETKEM VP a.s. NESMÍ BÝT POUŽIT A KOPÍROVÁN TŘETÍ OSOBOU, JE PŘEDÁN Č. JAKÁ S NÍM NAKLADÁNO BEZ PŘEDMĚTNÉ POVOLENÍ VP a.s.